


### LEGENDE

- Bestaande bebouwing
- Afdak
- Te slopen
- Muur
- Perceelsgrenzen
- Afsluiting diverse
- Afsluiting beton
- Afsluiting hout
- Beek
- Haag
- Naaldboom hoge stam
- Loofboom hoge stam
- Bestaande grenspaal
- Hoogte nok
- Hoogte kroonlijst
- Hoogte dorpel garage
- Hoogte dorpel
- Hoogte maaiveld
- Slokker
- Verlichtingspaal
- Asphalt
- Steenslag
- Verkeersbord
- Inspectieput

De overige segmenten en grenspunten zijn niet gematerialiseerd op het terrein.

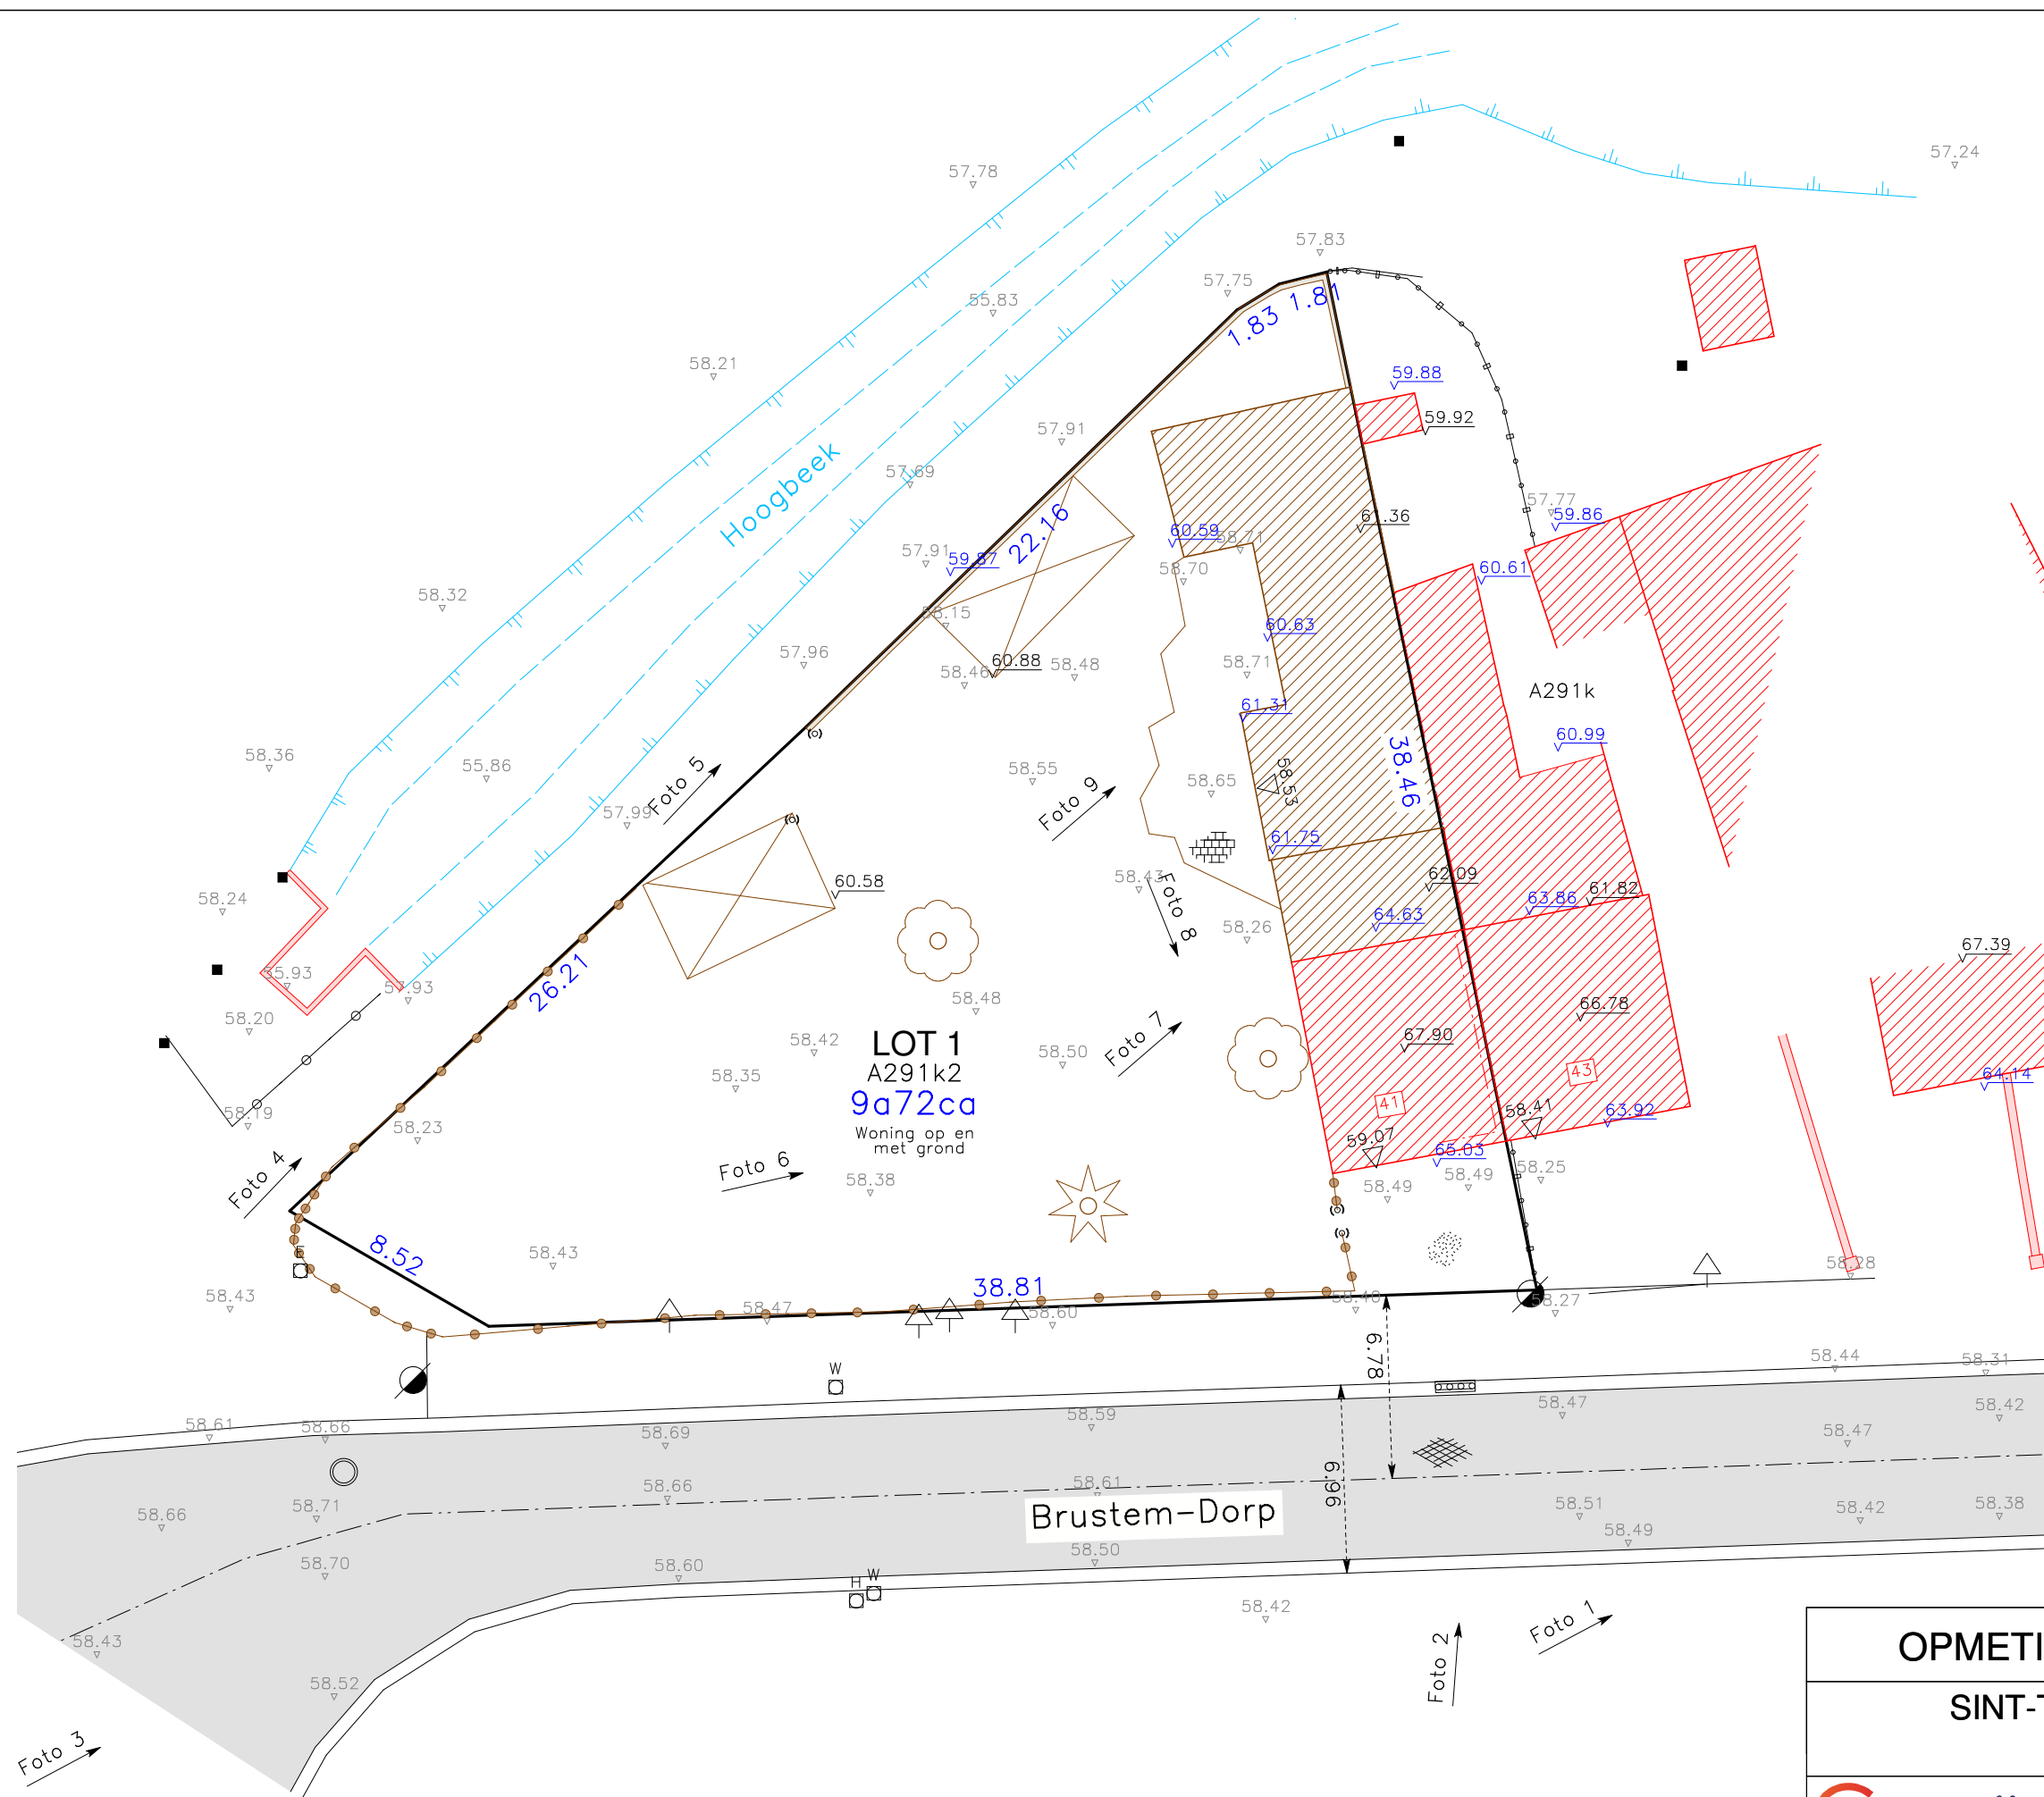

Grenzen van aanpalende percelen die weergegeven worden op plan, maar niet als segment beschreven worden zijn louter ter illustratie van de situatie.

<b>OPMETINGSPLAN BESTAANDE TOESTAND</b>			
<b>SINT-TRUIDEN 11de, AFDELING, SECTIE A</b>			
<b>nrs. 291k2</b>			
<p>Landmeters   Experts</p>	schaal: 1/250	auteur: JH	Opgesteld op 17 augustus 2021
	referentienr. afbakeningsplan:		
Stationsstraat 17 0479 53 52 90 info@geowijzer.be	3800 Sint-Truiden 0498 26 68 98 www.geowijzer.be	kenm Geowijzer: 2021/M018	tekening nr: 1
		LAN 171746 Landmeter-experten, beëdigd - Rechtbank van Eerste Aanleg van Limburg - afdeling Hasselt	