

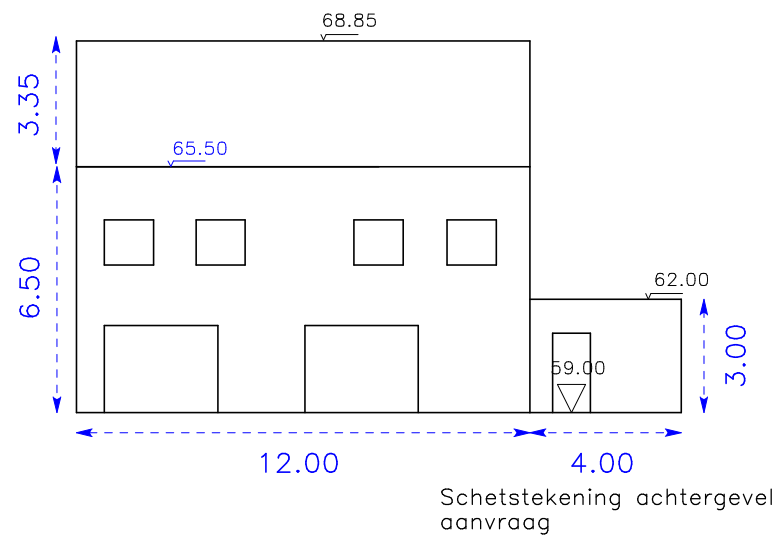
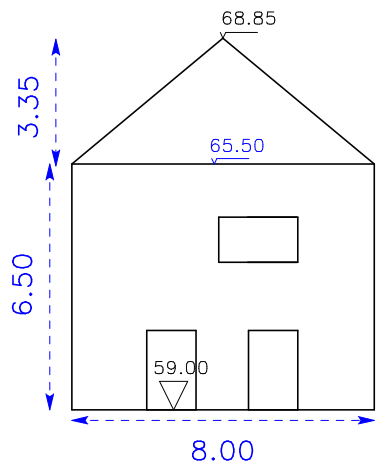


Aanvraag nieuwe bouwkavel lot 2

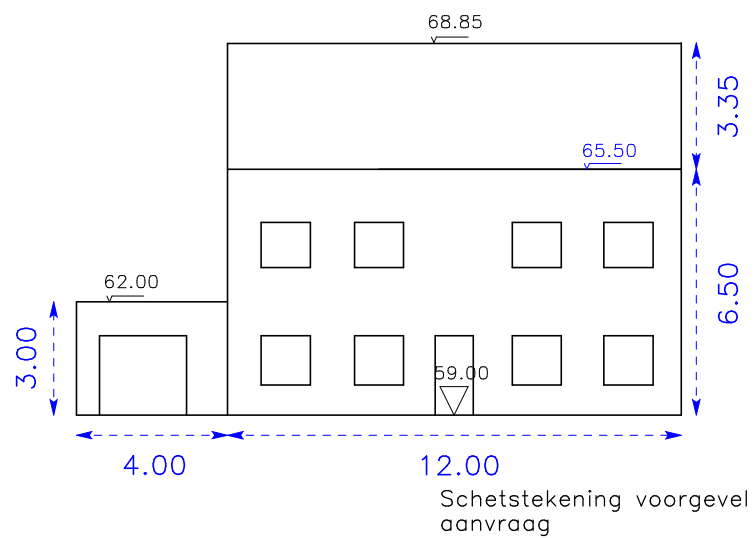

Profieltekeningen

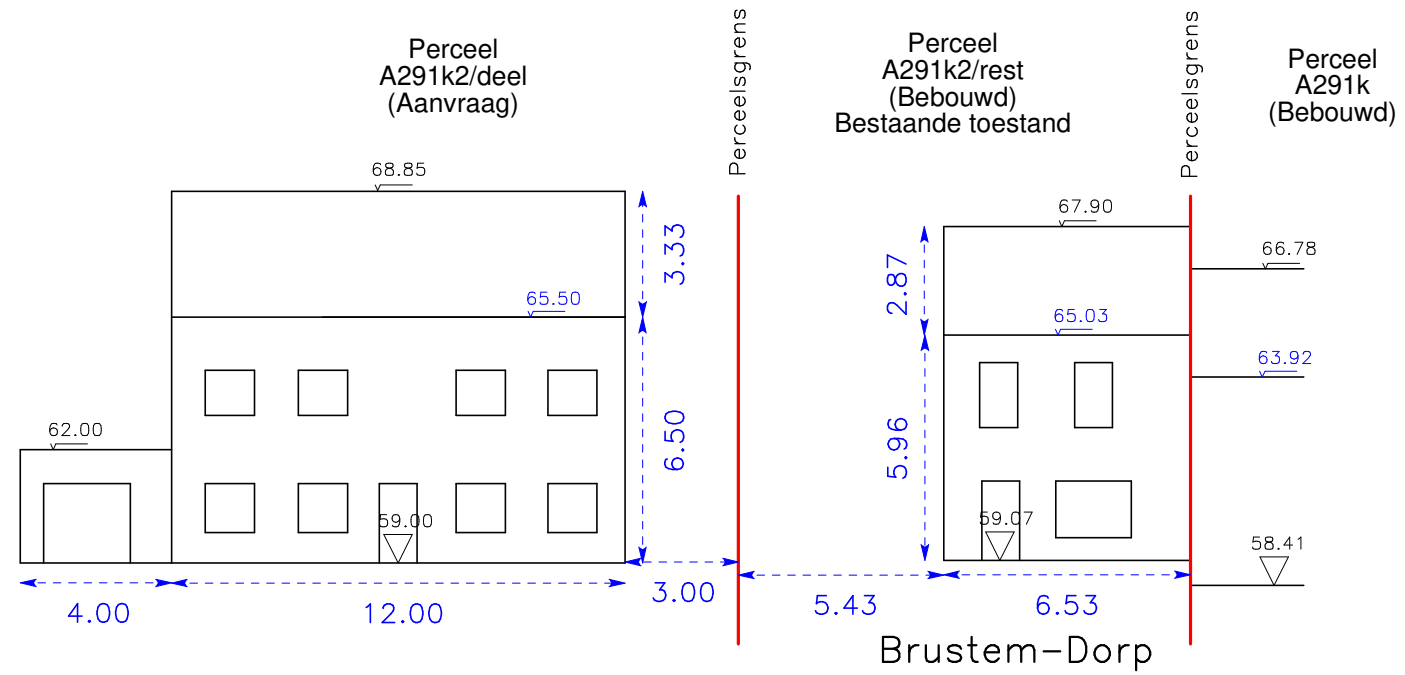


Aanvraag aanbouw/ verbouwing bestaande woning Brustem-Dorp 41, Lot 1

Schetstekening voorgevel bestaande toestand

Schetstekening zijgevel links aanvraag

Schetstekening achtergevel Aanbouw

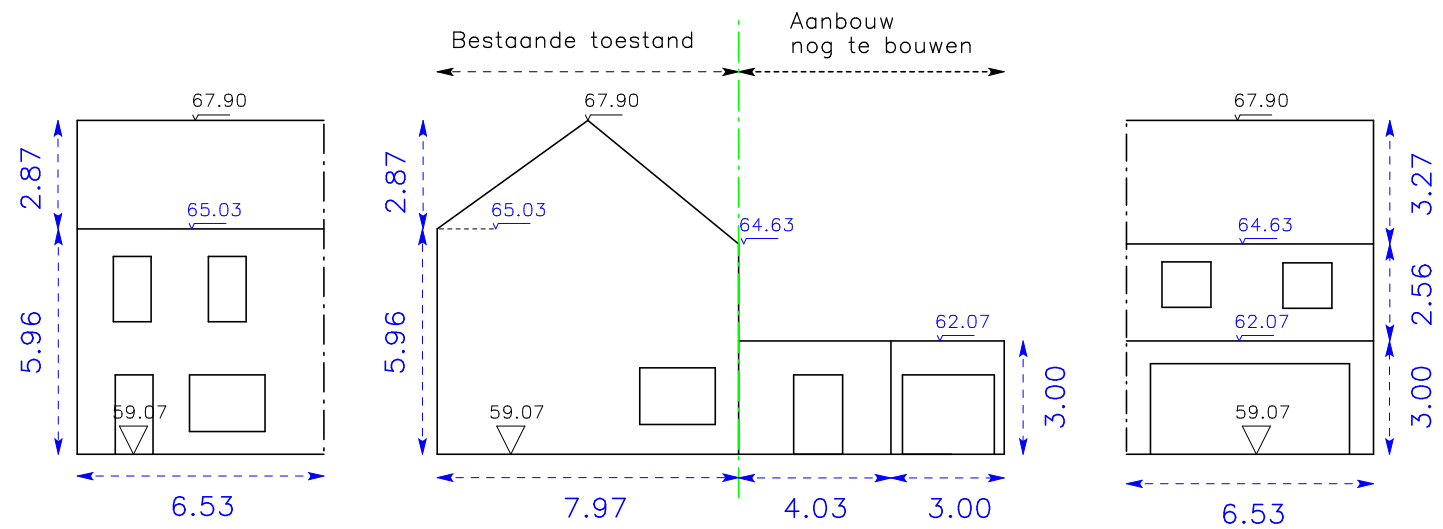

Voorwaarden:

- onderkant vloerpeil minstens 0,3 m boven straatniveau aan te leggen;
- geen openingen onder dit vloerpeil;
- terugslagkleppen op aansluitingen op de riolering en regenwaterafvoer.

PROFIELTEKENING / SCHETSTEKENING

SINT-TRUIDEN 11de, AFDELING, SECTIE A nrs. 291k2

Geowijzer
Landmeters | Experts

schaal: 1/200

auteur:
BJ

Opgesteld op 18 augustus 2021

referentienr. afbakeningsplan:

Bart Severi

Jorre Herckens

Stationsstraat 17
0479 53 52 90
info@geowijzer.be

3800 Sint-Truiden
0498 26 68 98
www.geowijzer.be

kenm Geowijzer:
2021/M018

tekening nr:
1

LAN 171746
Landmeter-experten, beëdigd - Rechtbank van
Eerste Aanleg van Limburg - afdeling Hasselt