



# LEGENDE

- Bestaande bebouwing huisnummer 41
- Bestaande bebouwing huisnummer 43
- Nieuwe bouwblok
- Aanbouw / uitbreiding
- Bestaande maaiveld
- Hoogte nok
- Hoogte kroonlijst
- Hoogte dorpel

## Doorsnede A-A'

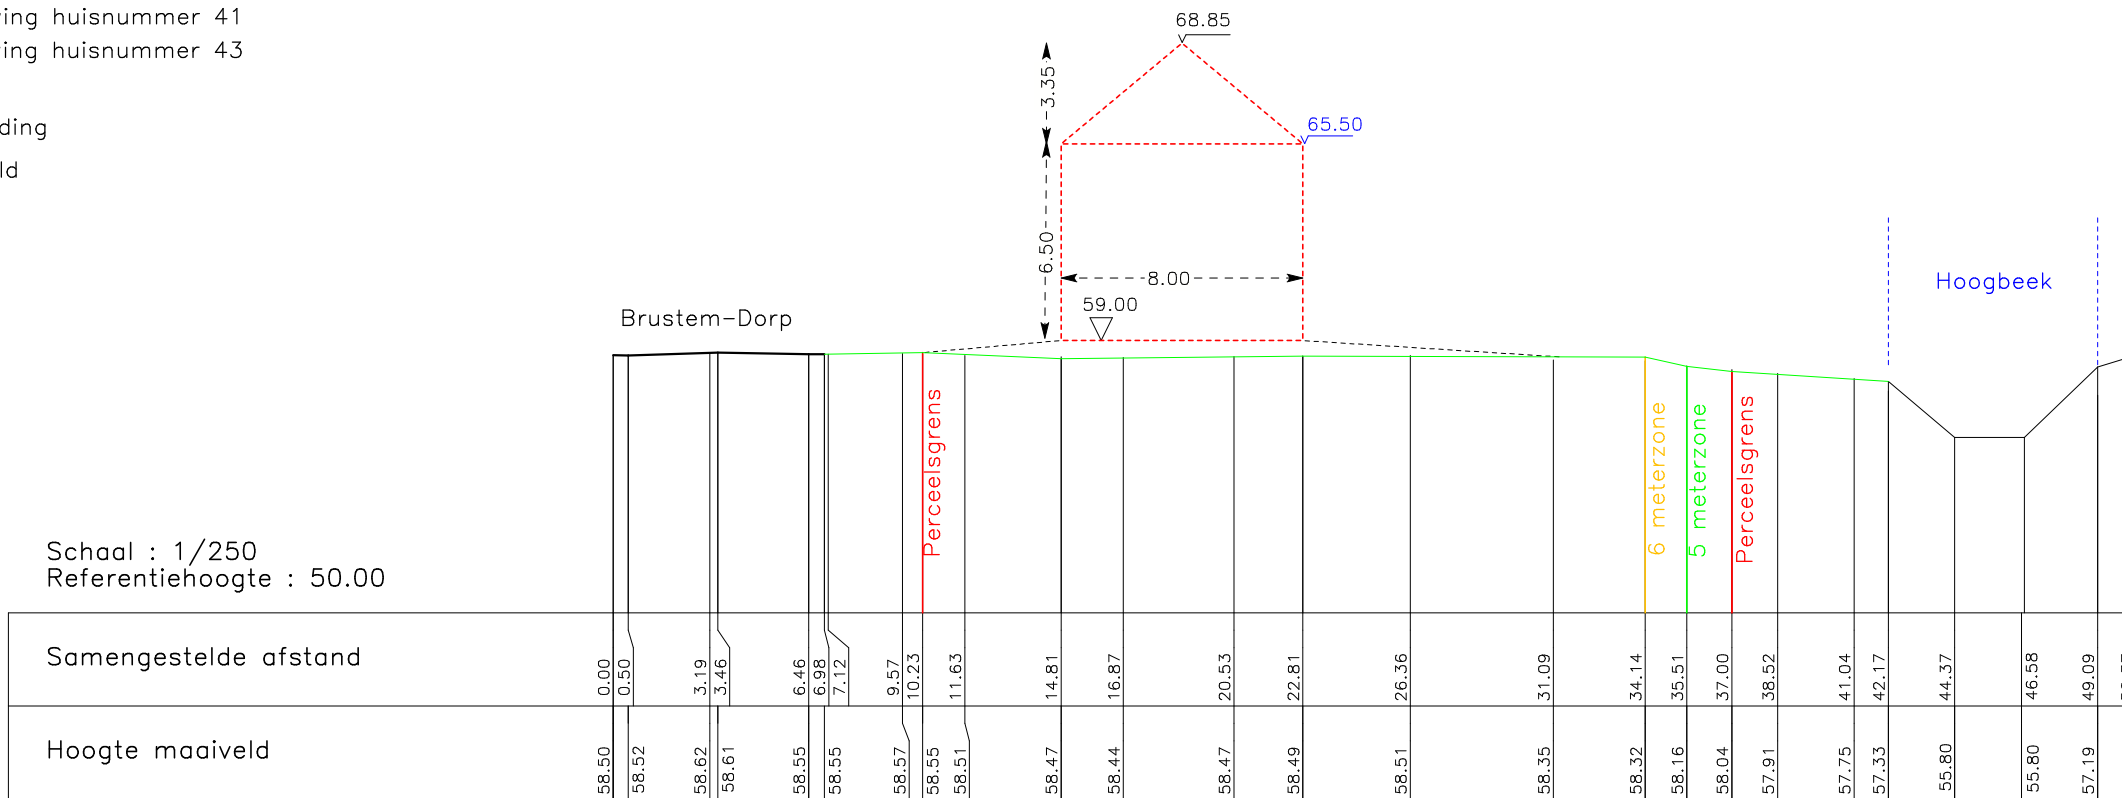

## Doorsnede B-B'

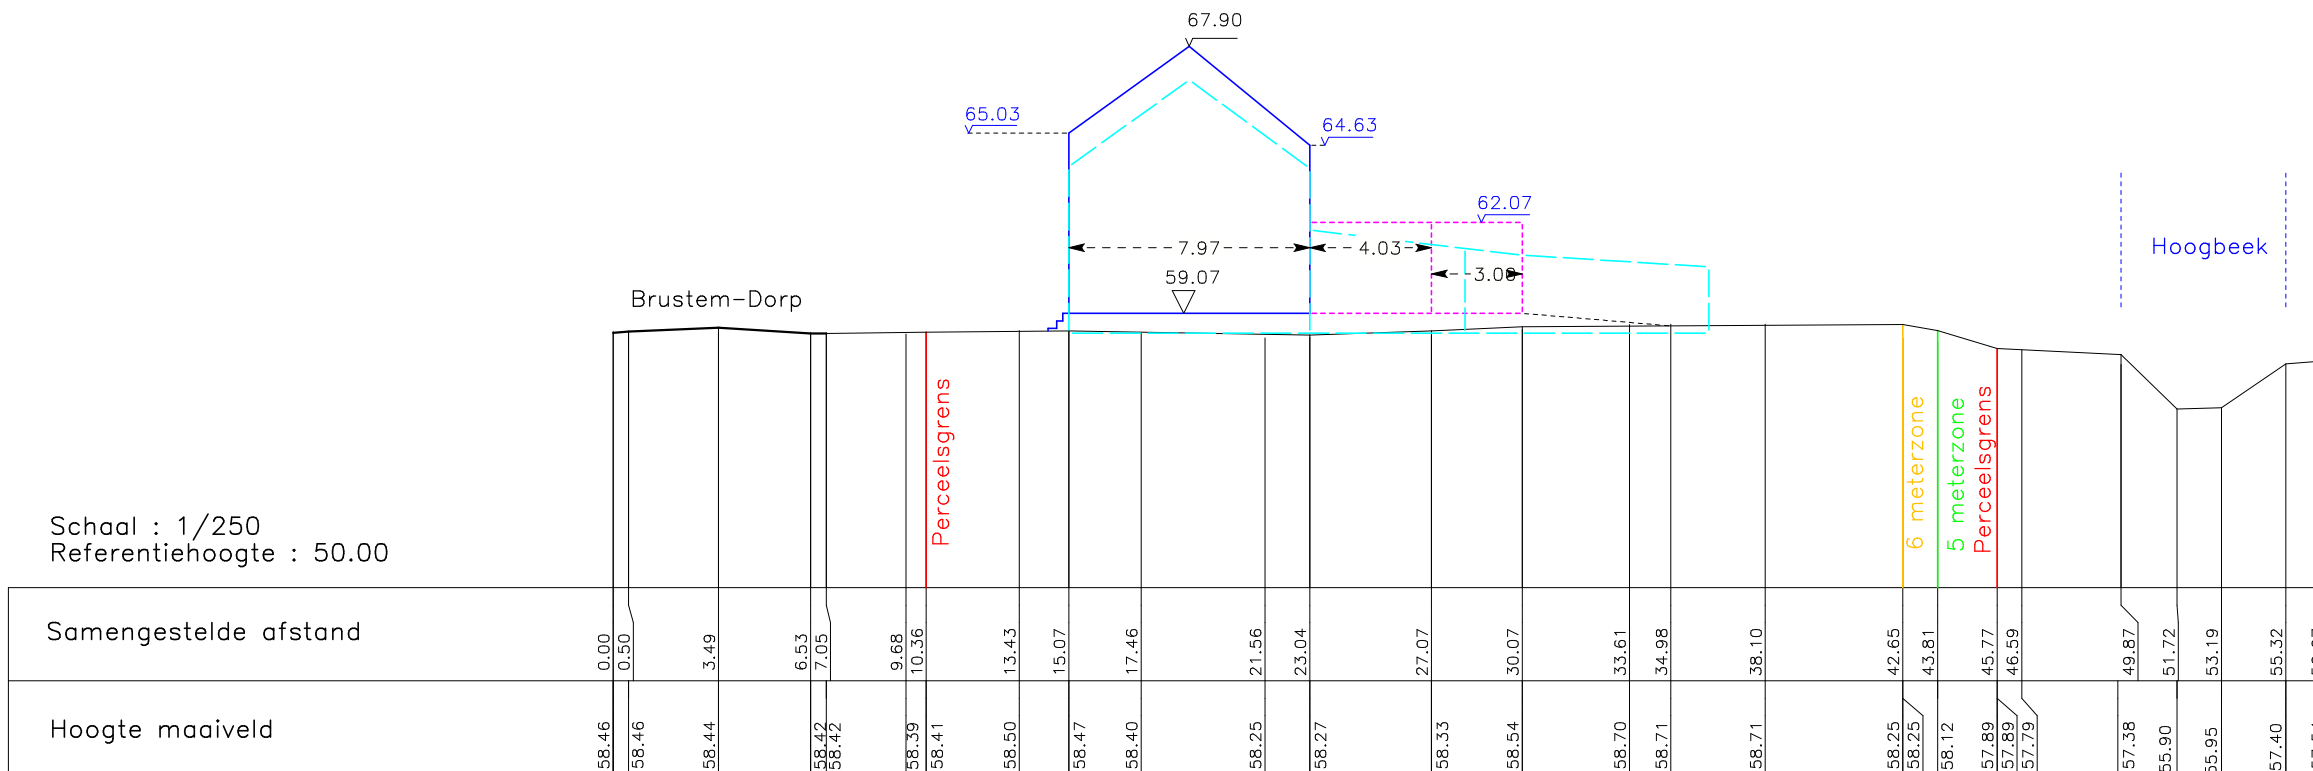

### Doorsneden

**SINT-TRUIDEN, 11de AFDELING, SECTIE A**  
Nr. 291k2

<p style="font-size: small;">Landmeters   Experts</p>	schaal: 1/250	auteur: JH	Opgesteld op 17 augustus 2021
	referentienr. afbakeningsplan:		
Stationsstraat 17 0479 53 52 90 info@geowijzer.be	3800 Sint-Truiden 0498 26 68 98 www.geowijzer.be	tekening nr: 1	LAN 171746 LAN 171747 Landmeter-experten, beëdigd - Rechtbank van Eerste Aanleg van Limburg - afdeling Hasselt