
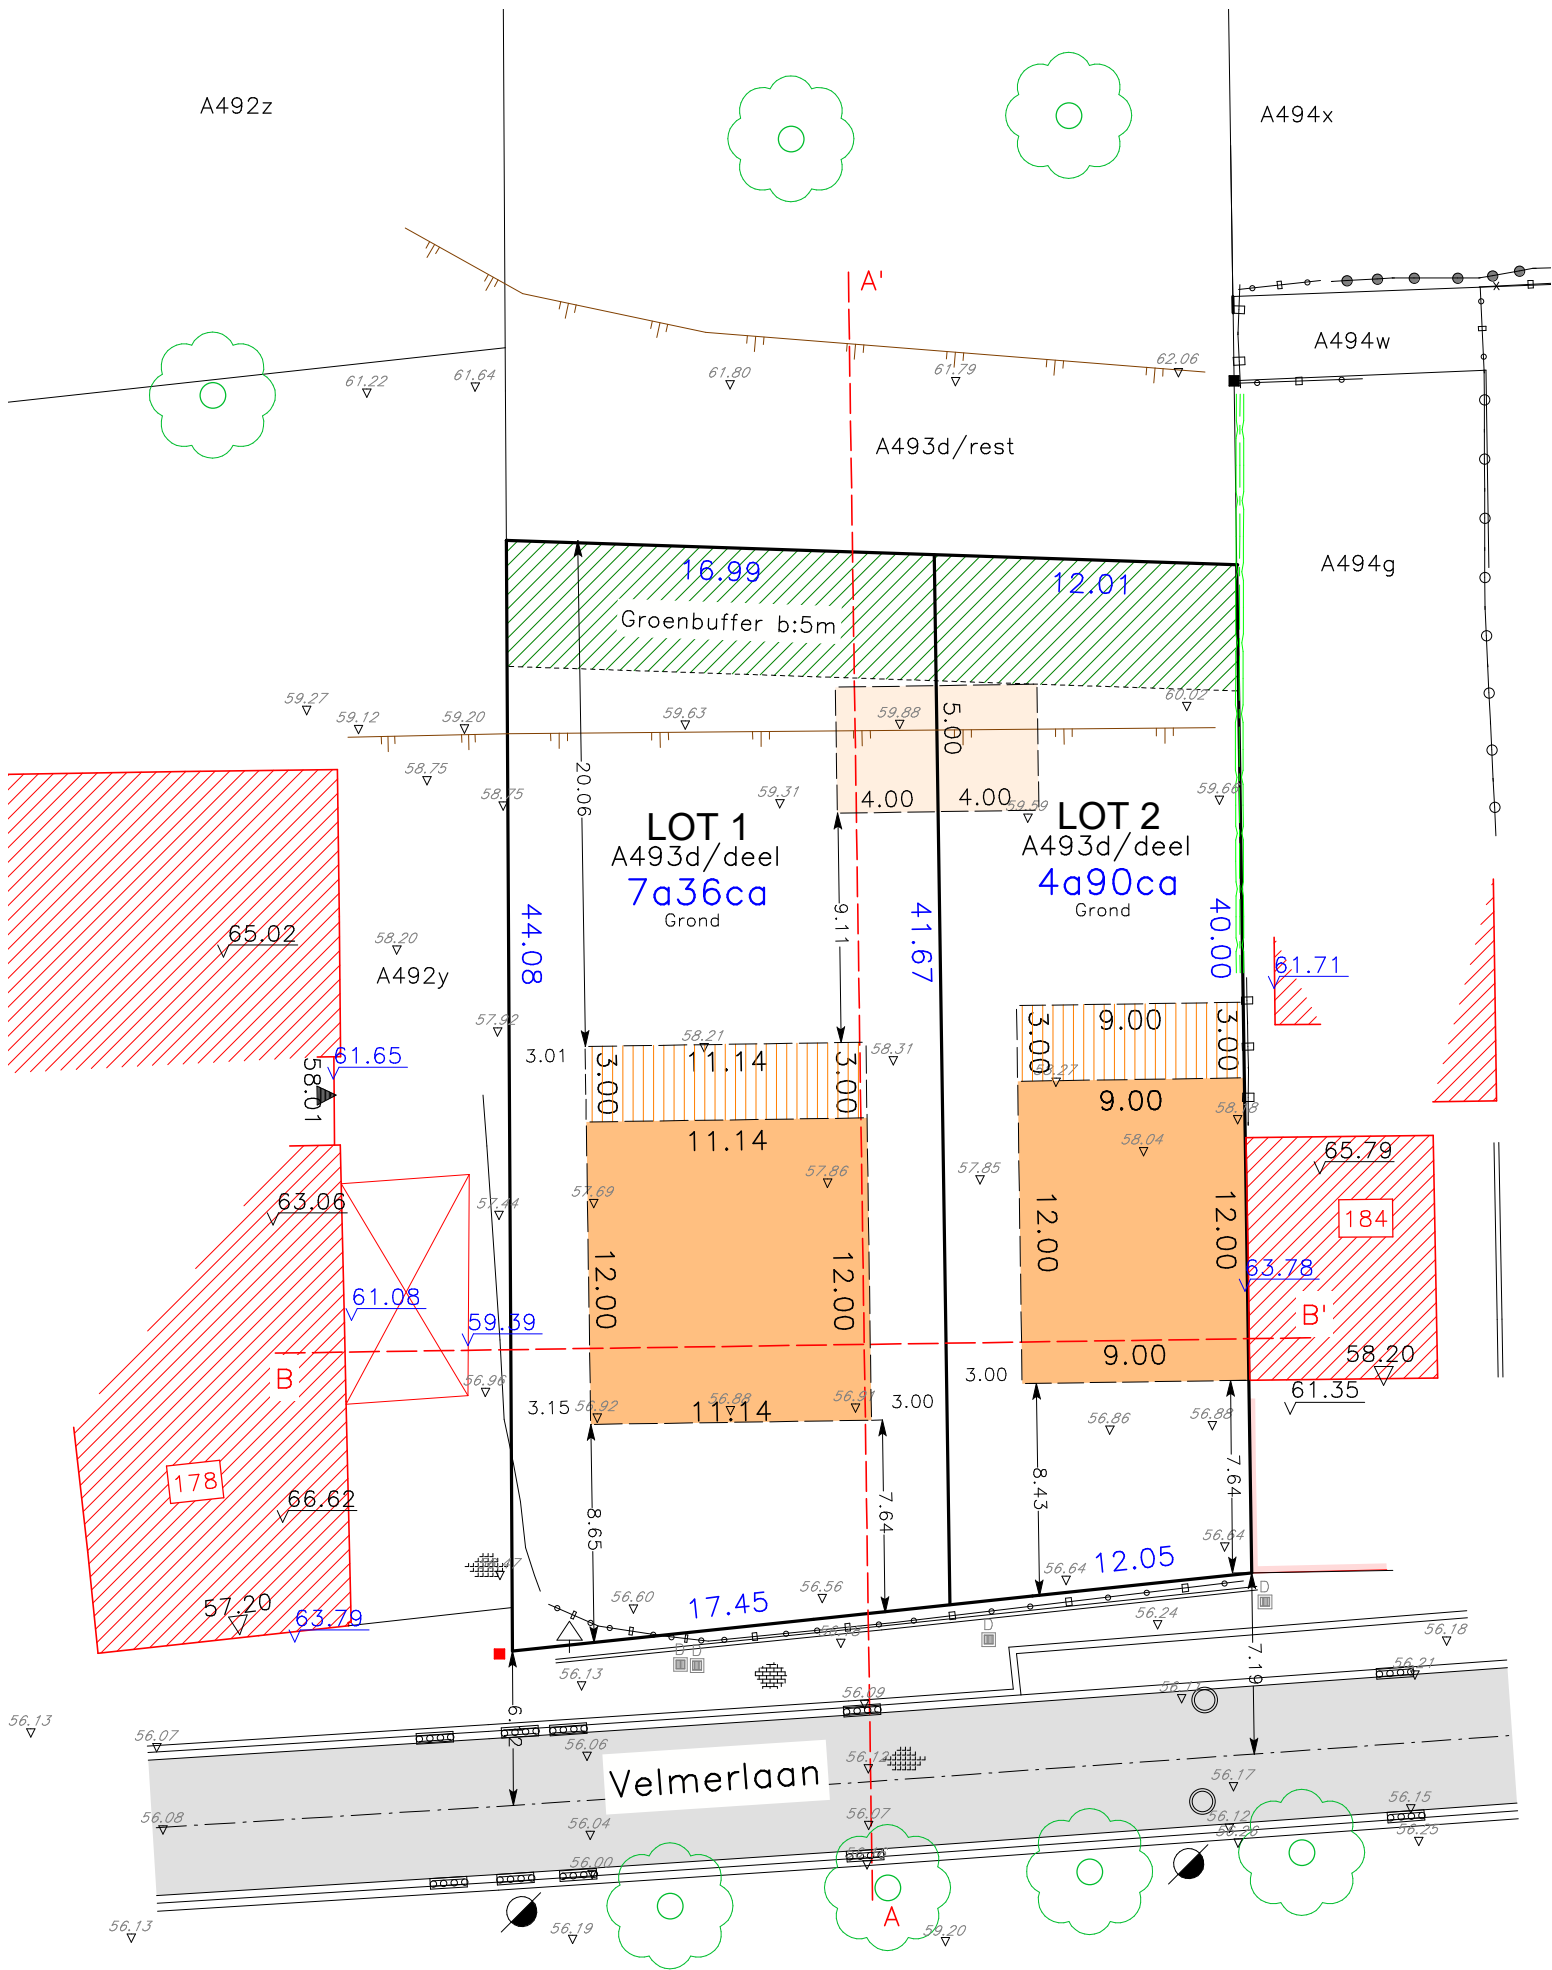


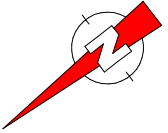

LEGENDE

- Bebouwbare zone - 1 bouwlaag
- Bebouwbare zone - 2 bouwlagen
- Tuinhuis/ poolhouse
- Bestaande bebouwing
- Afdak
- Muur
- Perceelsgrenzen
- Afsluiting diverse
- Afsluiting beton glad
- Afsluiting beton
- Afsluiting hout prikkels
- Talud
- Haag
- Loofboom hoge stam
- Bestaande grenspaal foutief
- Hoogte nok
- Hoogte kroonlijst
- Hoogte dorpel garage
- Hoogte dorpel
- Hoogte maaiveld
- Slokker
- Verlichtingspaal
- Betonstraatstenen
- Kasseien
- Verkeersbord
- Inspectieput rond
- Rioolhuisaansluiting DWA
- Rioolhuisaansluiting RWA

De overige segmenten en grenspunten zijn niet gematerialiseerd op het terrein.

Plan nieuwe toestand			
SINT-TRUIDEN, 17de AFDELING, SECTIE A nr. 493d			
 Landmeters Experts 011 19 46 20 info@geowijzer.be www.geowijzer.be	schaal: 1/300	auteur: BD	Opgesteld op 25 september 2023
	referentienr. afbakeningsplan:		
Stationstraat 17 3800 Sint-Truiden	kenm Geowijzer: 2023/M113	tekening nr: 1	Bart Severi Jorre Herckens LAN 171746 LAN 171747 Landmeter-experten, beëdigd - Rechtbank van Eerste Aanleg van Limburg - afdeling Hasselt